


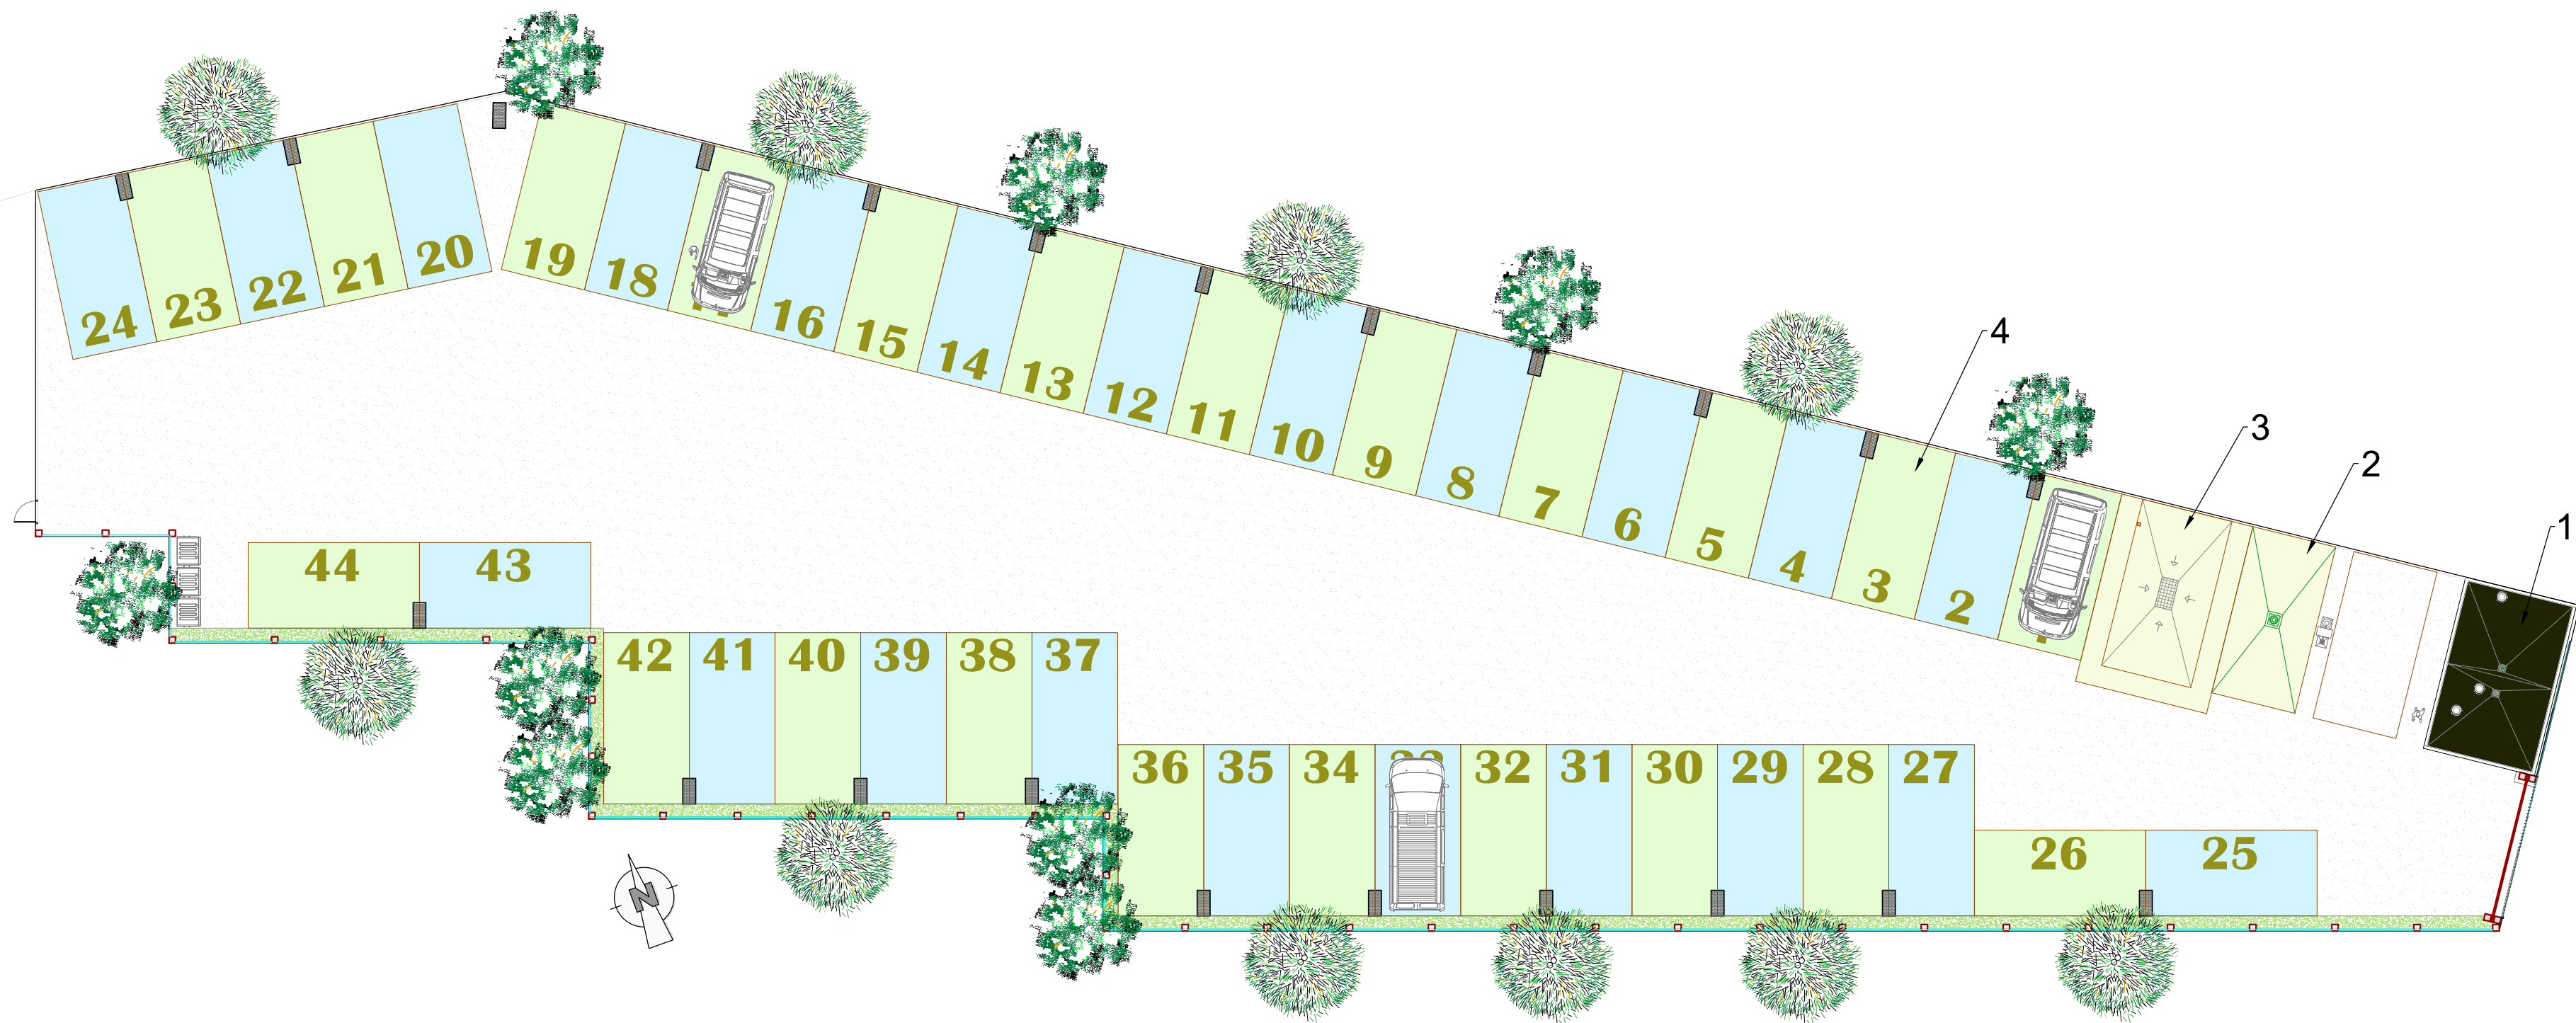

LEYENDA	
1.	EDIFICIO DE RECEPCION
2.	AGUAS GRISES Y AGUAS LIMPIAS
3.	LAVADO DE ALTA PRESION
4.	PLAZAS DE APARCAMIENTO

PROYECTO DE EJECUCION DE PARKING DE AUTOCARAVANAS
Lienzo Norte - [AVILA]

Nº de PLANO: 01

PLANO GENERAL DE APARCAMIENTO

PROPIEDAD:	ARQUITECTO:	ESCALA:
Parking Autocaravanas Ávila SL.	Jose Gabriel RODRÍGUEZ GONZÁLEZ.	1/250
		FECHA:
		JUNIO-2020

39-18